




PERSPEKTIVEN



NORDWESTEN

ANSICHT M. 1:200

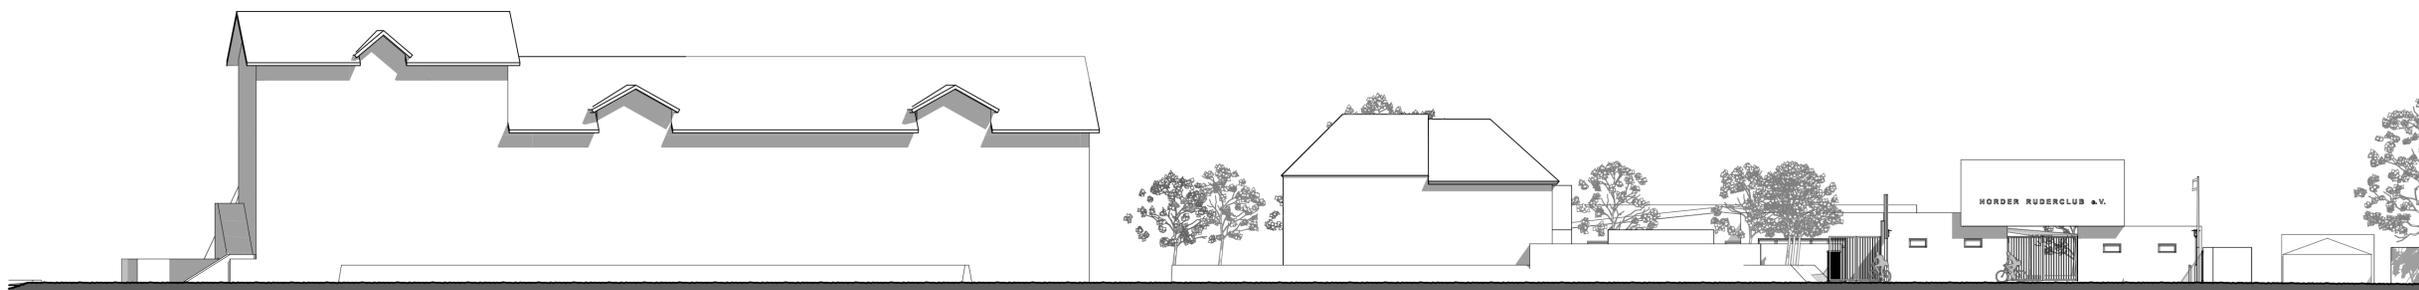

SÜDOSTEN

ANSICHT M. 1:200