



MULTIFUNKTIONS-
RAUM




DURCHFART




INNENHOF

PERSPEKTIVEN

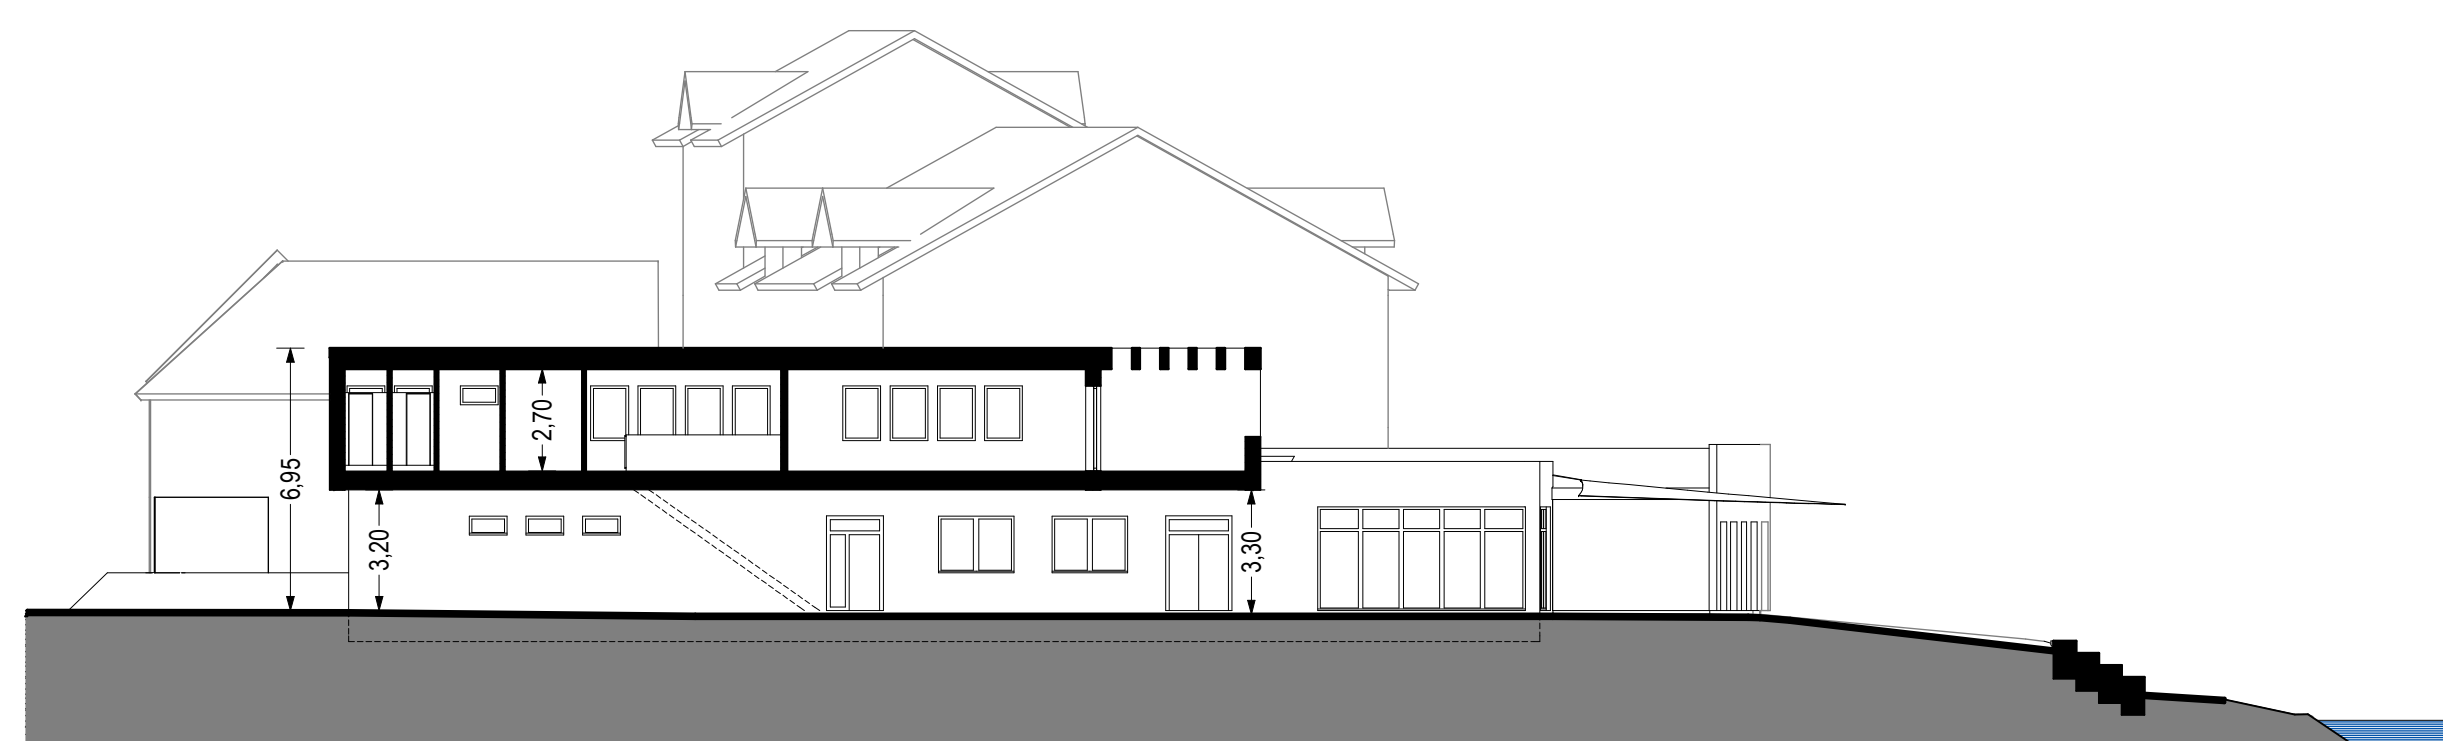


A - A

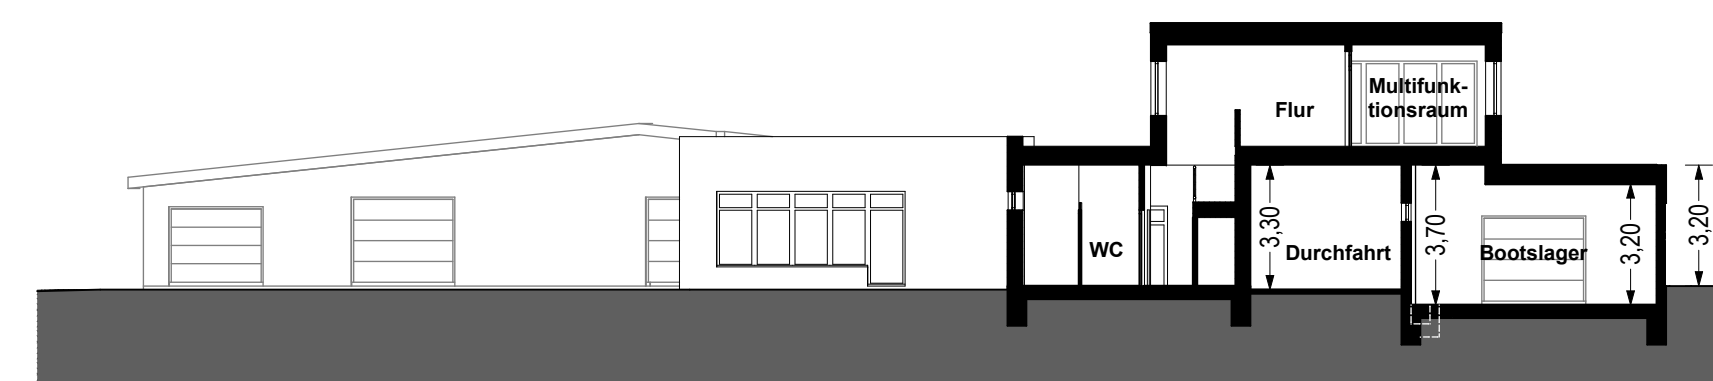

B - B

SCHNITTE M. 1:200

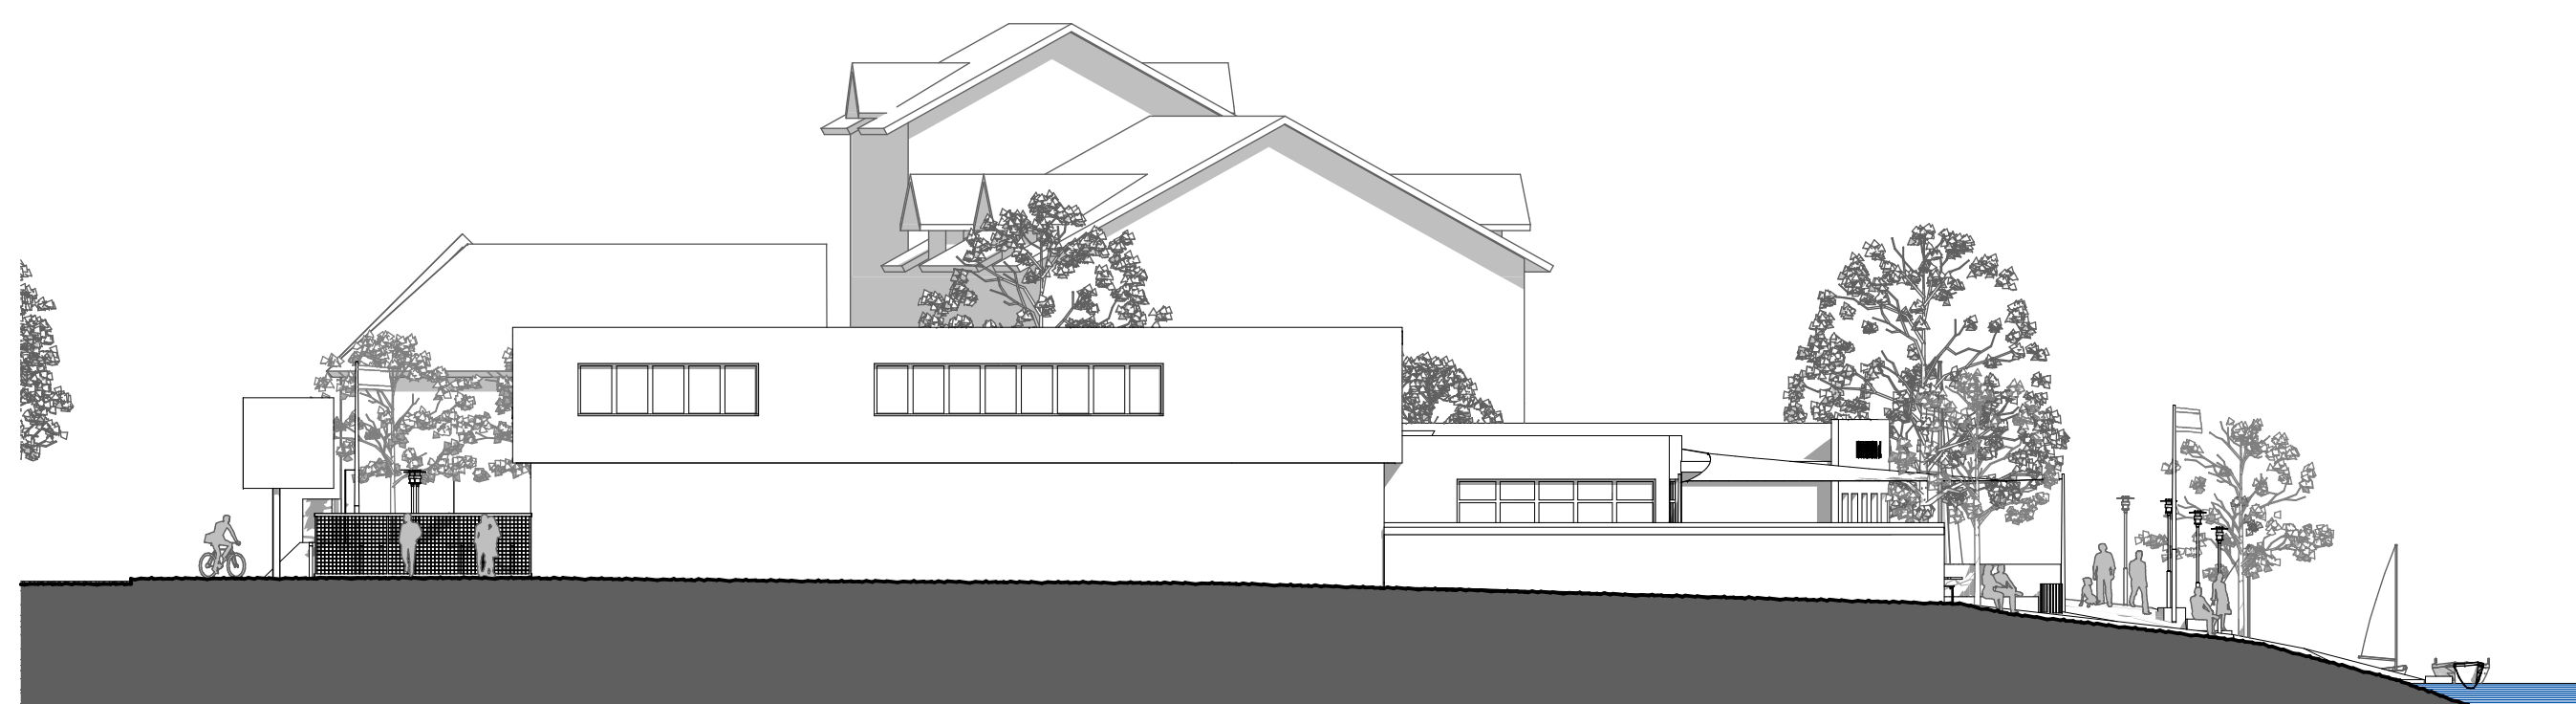

SÜDWESTEN



NORDOSTEN

ANSICHTEN M. 1:200